


PLAN DISPOZICIJE STAMBENOG OBJEKTA R 1:50

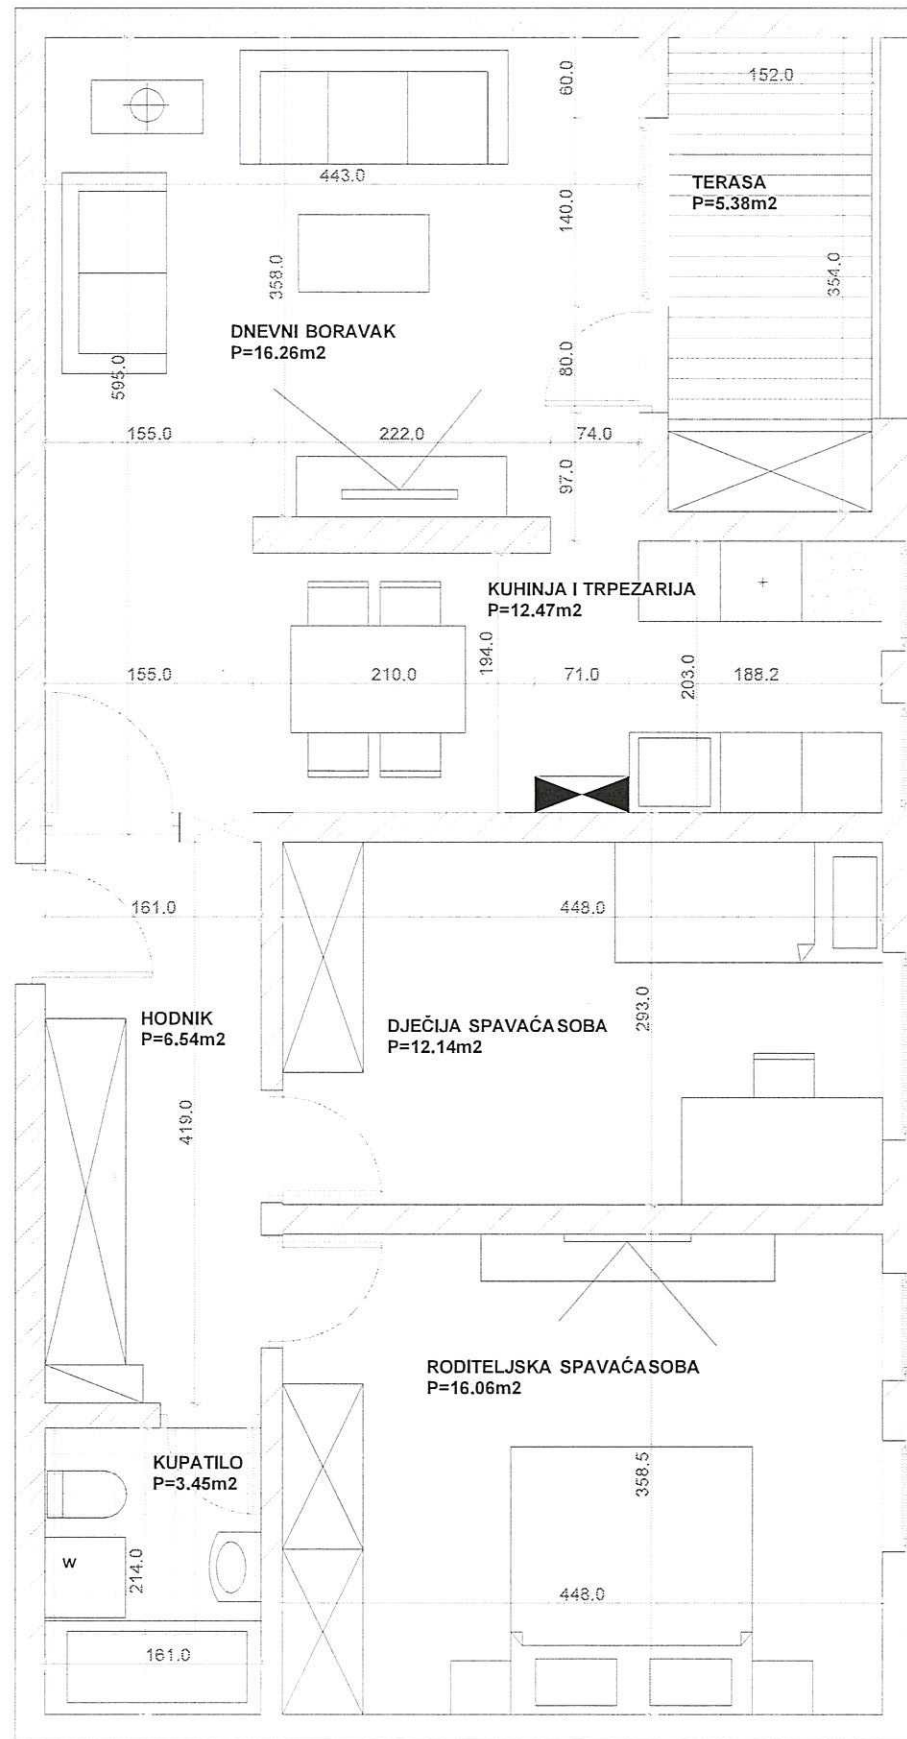

| NAZIV PROSTORIJE | kvadratura (m ²) |
|----------------------|------------------------------|
| Dnevni boravak | 16.26 |
| Kuhinja i trpezarija | 12.47 |
| Terasa | 5.38 |
| Hodnik | 6.54 |
| Roditeljska soba | 16.06 |
| Dječija soba | 12.14 |
| Kupatilo | 3.45 |
| <i>Ukupno (neto)</i> | 72.3m² |